régions
BRETAGNE . PAYS DE LOIRE

AIRES SPORTIVES COUVERTES

2 PLOERMEL

plan coupes facades

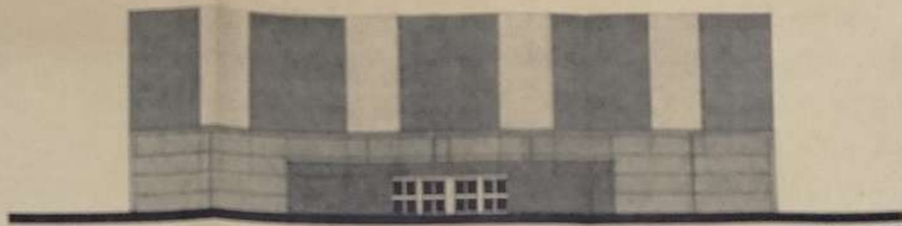

FACADE

PIGNON

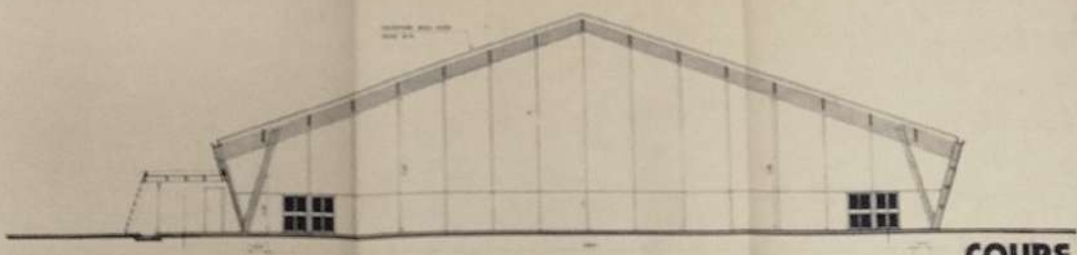

COUPE

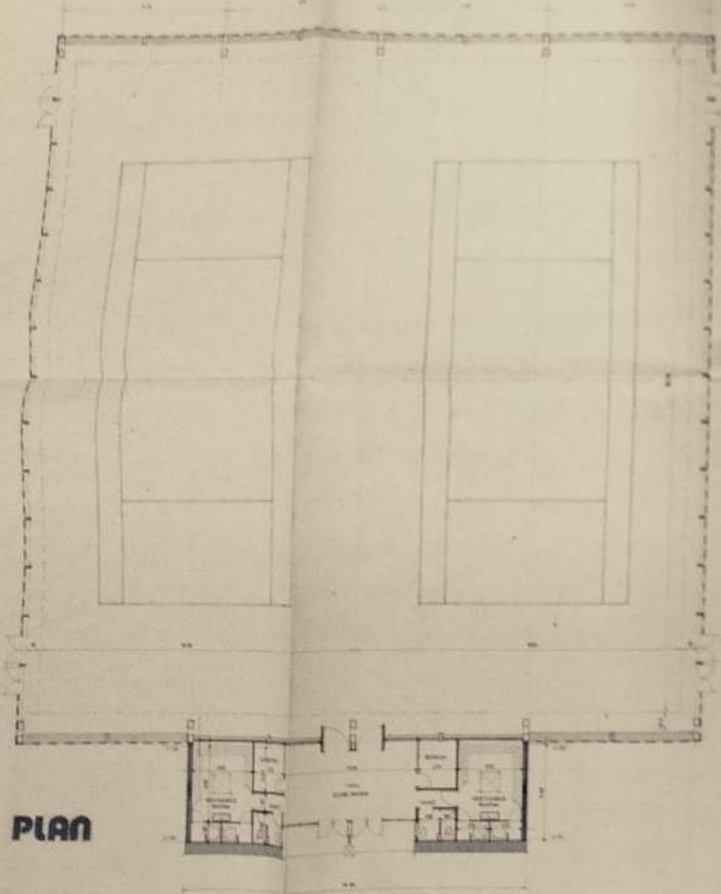

PLAN

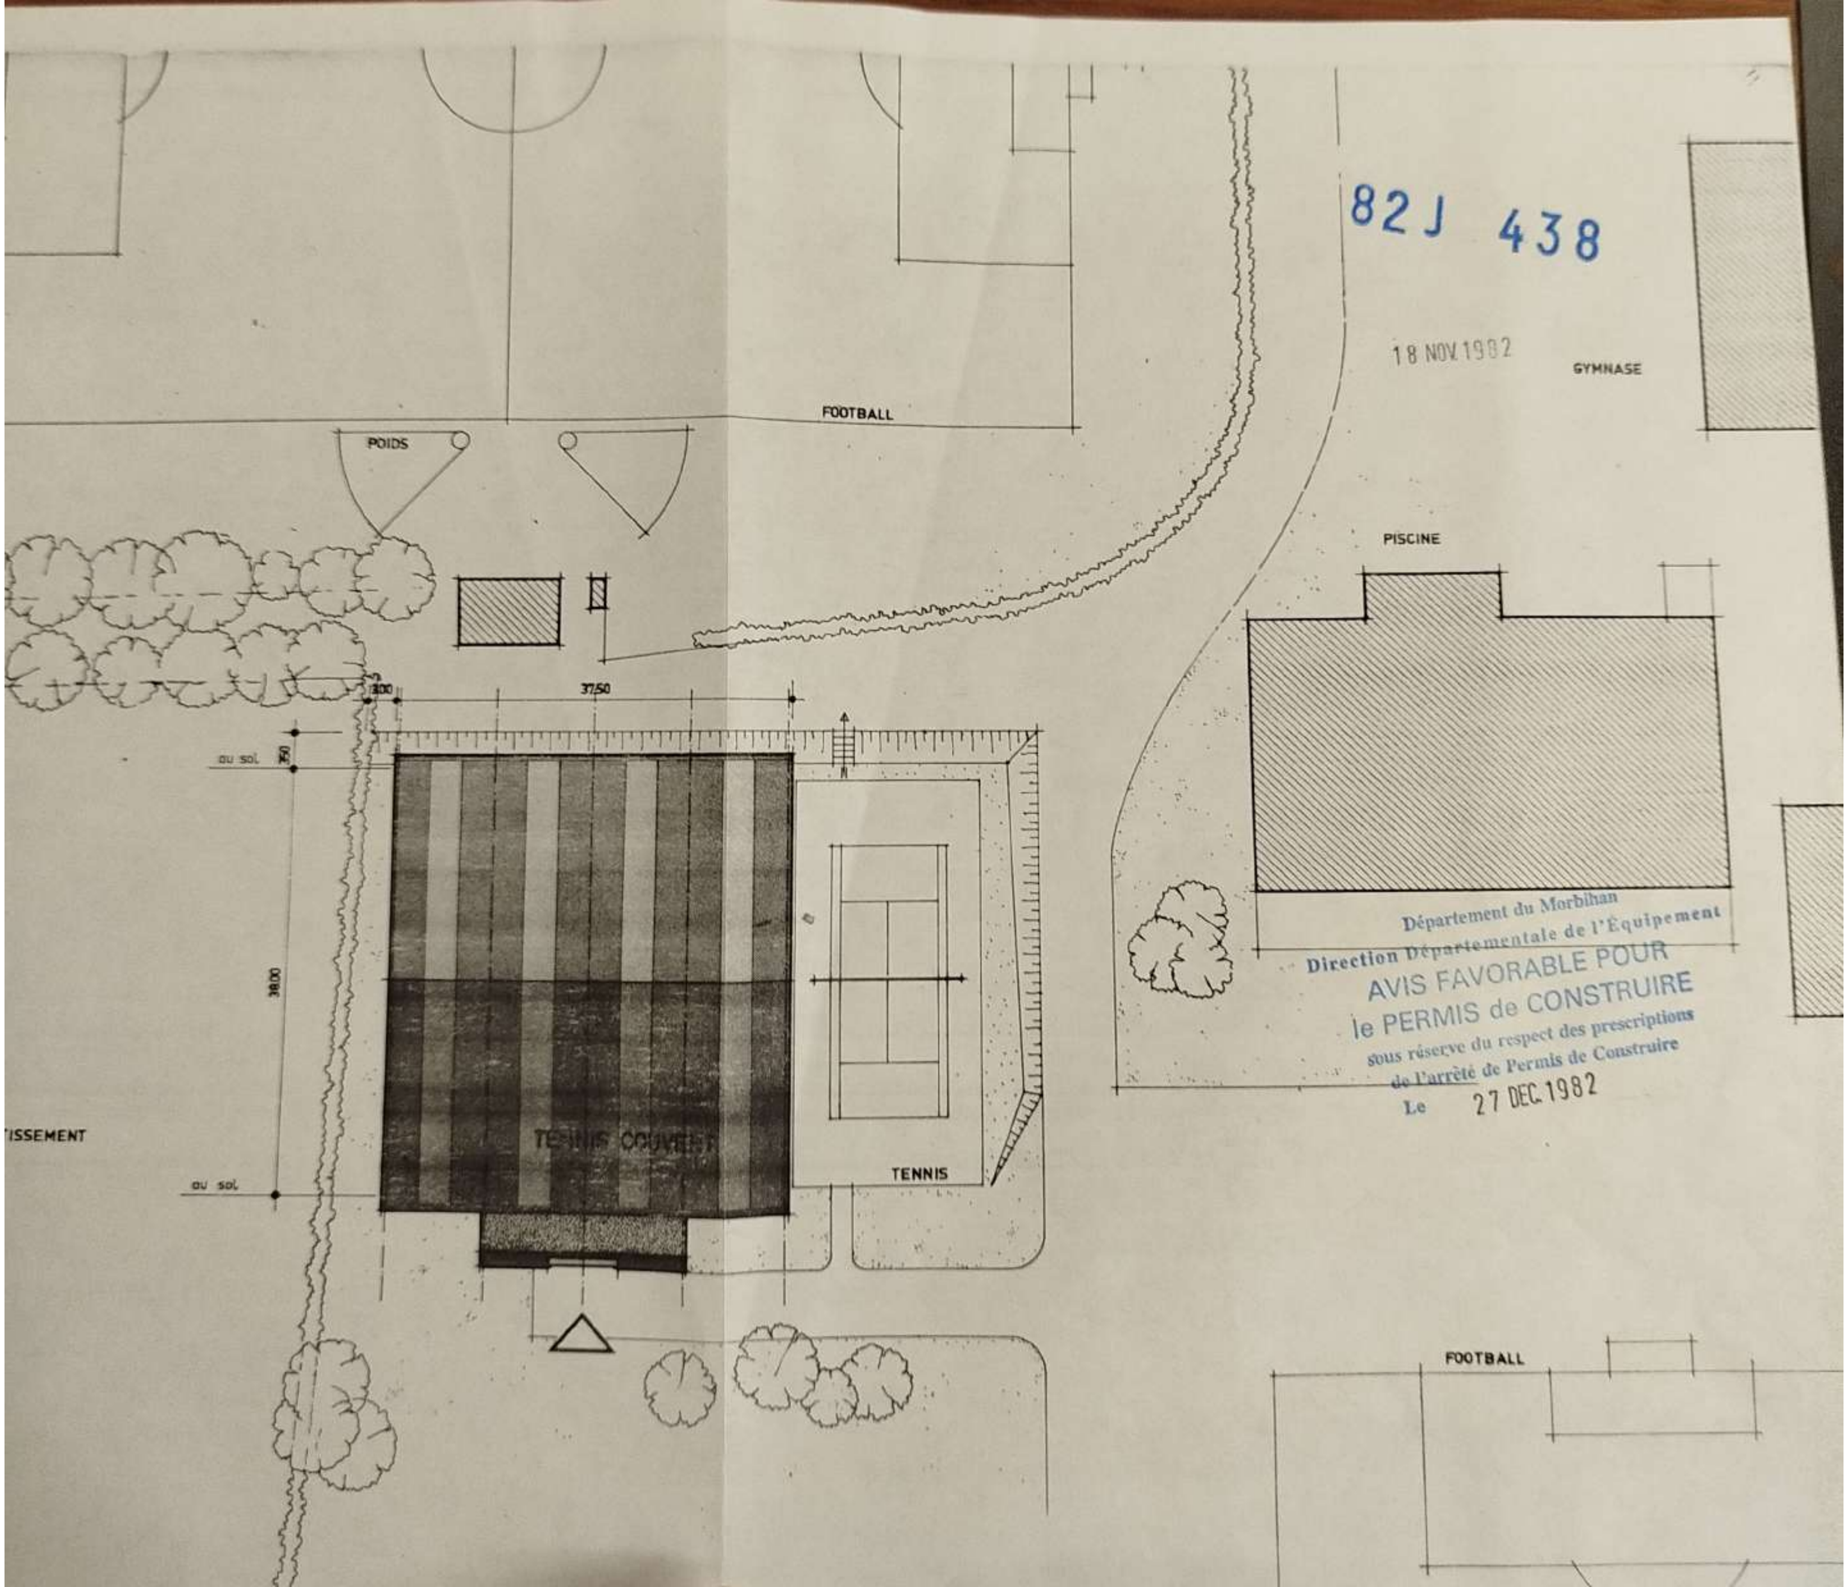
82J 438
18 NOV 1982
GYMNASE
FOOTBALL
POIDS
PISCINE
37,50
ou sol
TENNIS COUVERT
TENNIS
ou sol
TISSEMENT
FOOTBALL
Département du Morbihan
Direction Départementale de l'Équipement
AVIS FAVORABLE POUR
le PERMIS de CONSTRUIRE
sous réserve du respect des prescriptions
de l'arrêté de Permis de Construire
Le 27 DEC 1982

Ech. 1:100

PLAN R.d.C.

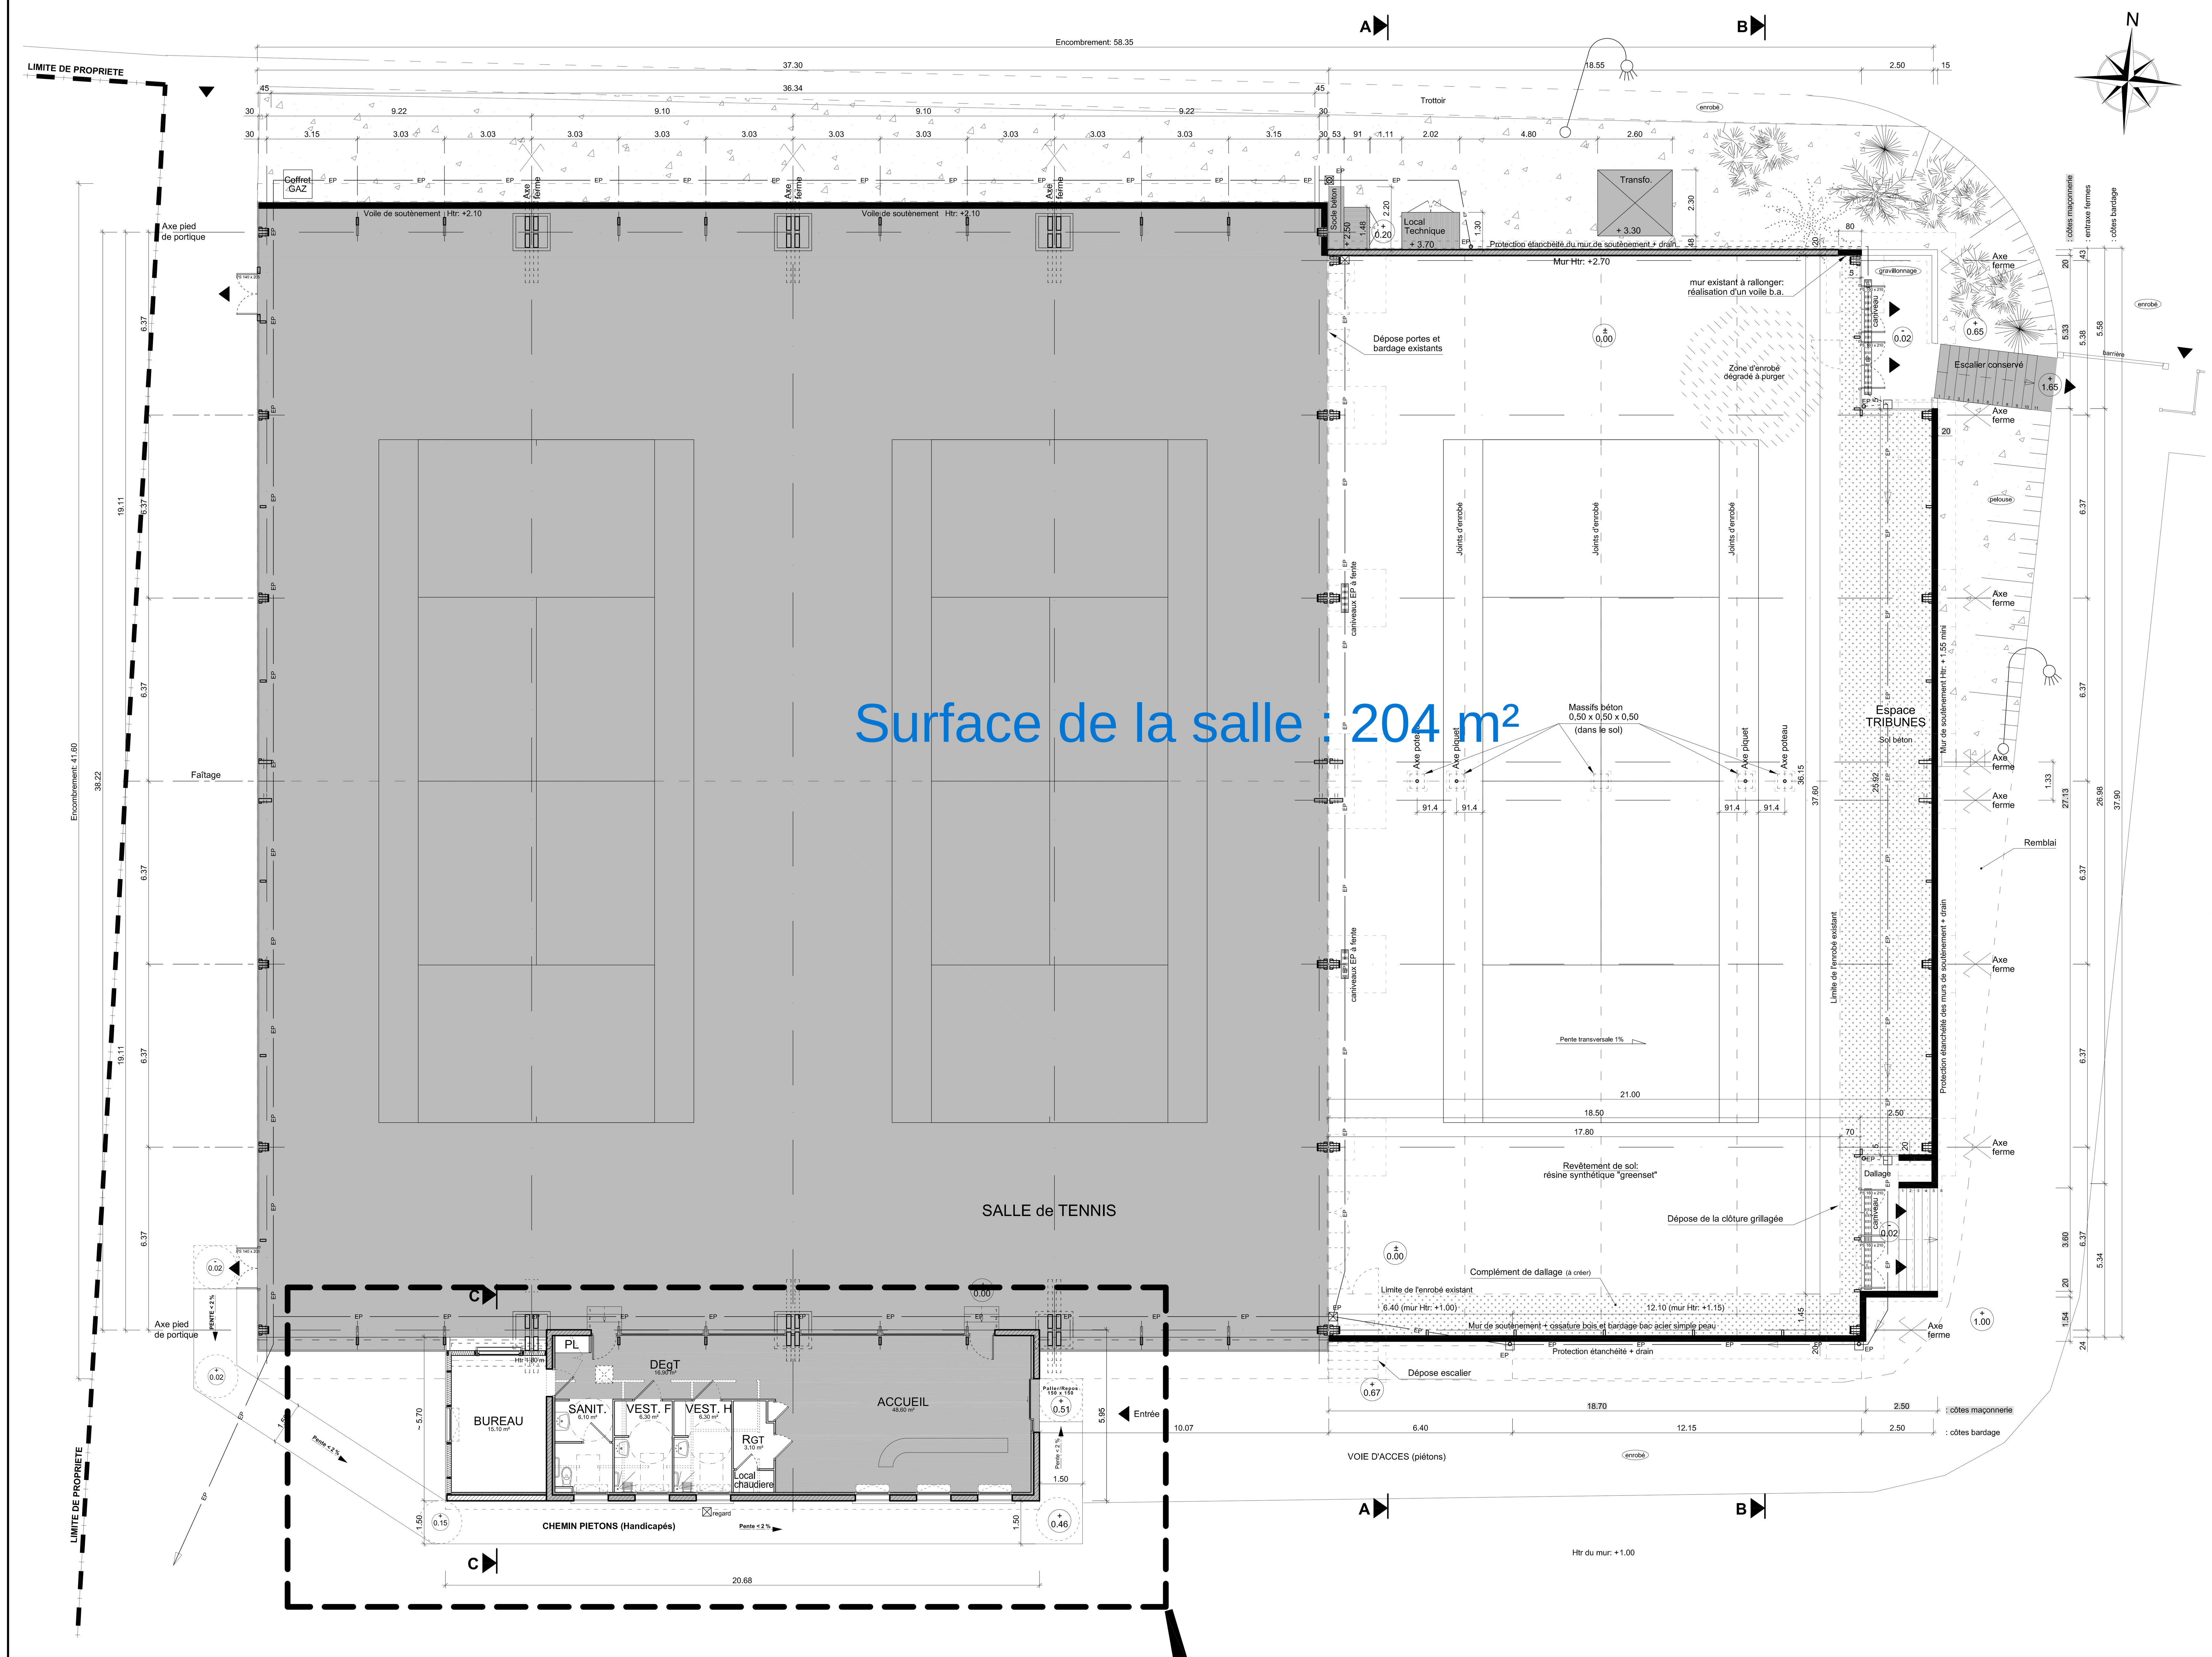

Ech. 1:200

PLAN de TOITURE

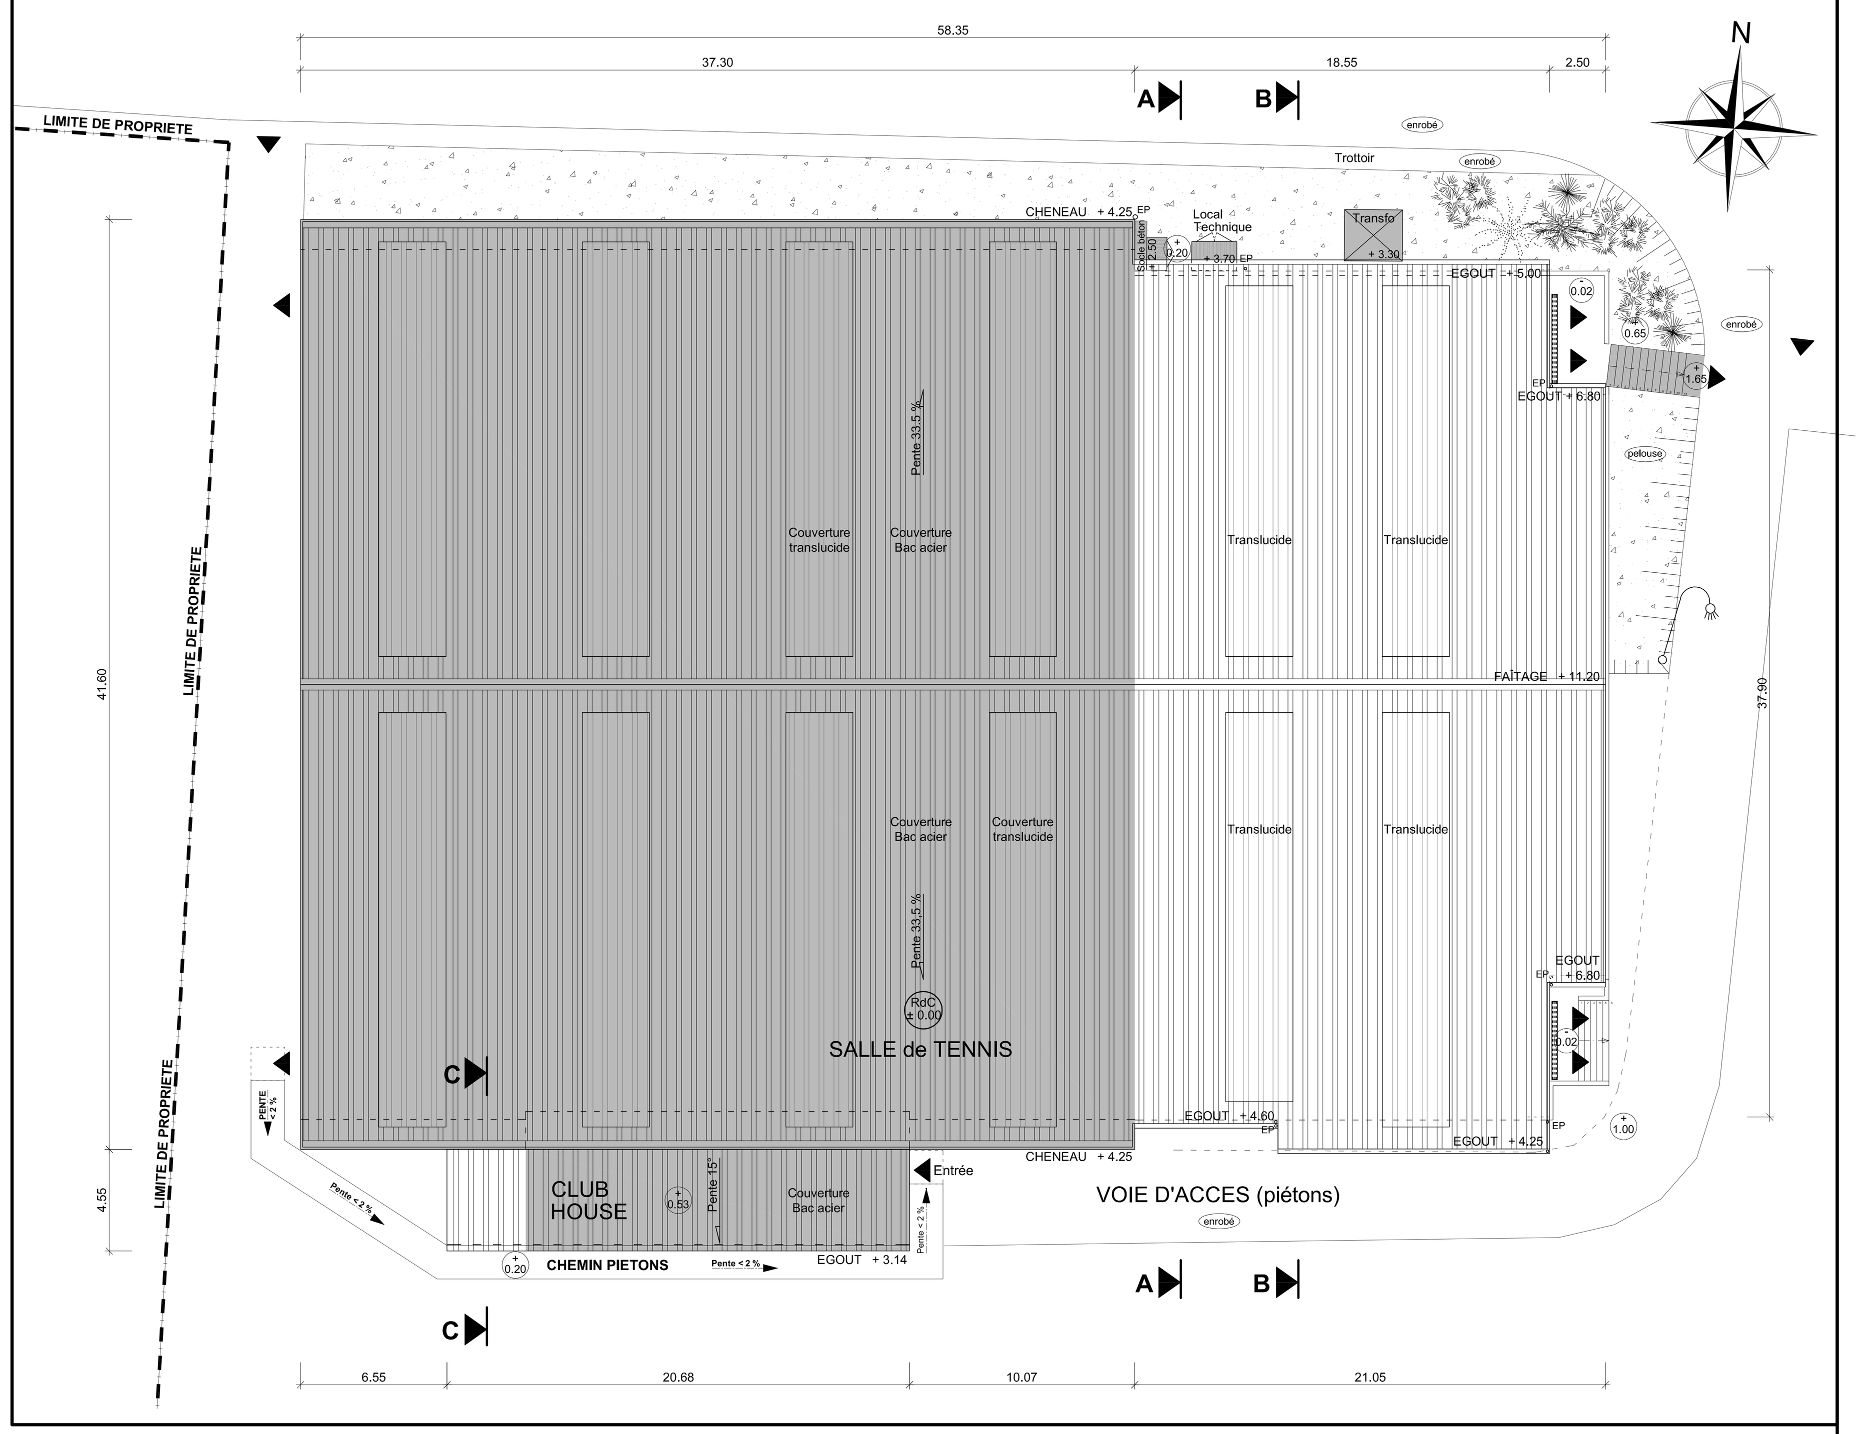

Ech. 1:50

CLUB HOUSE

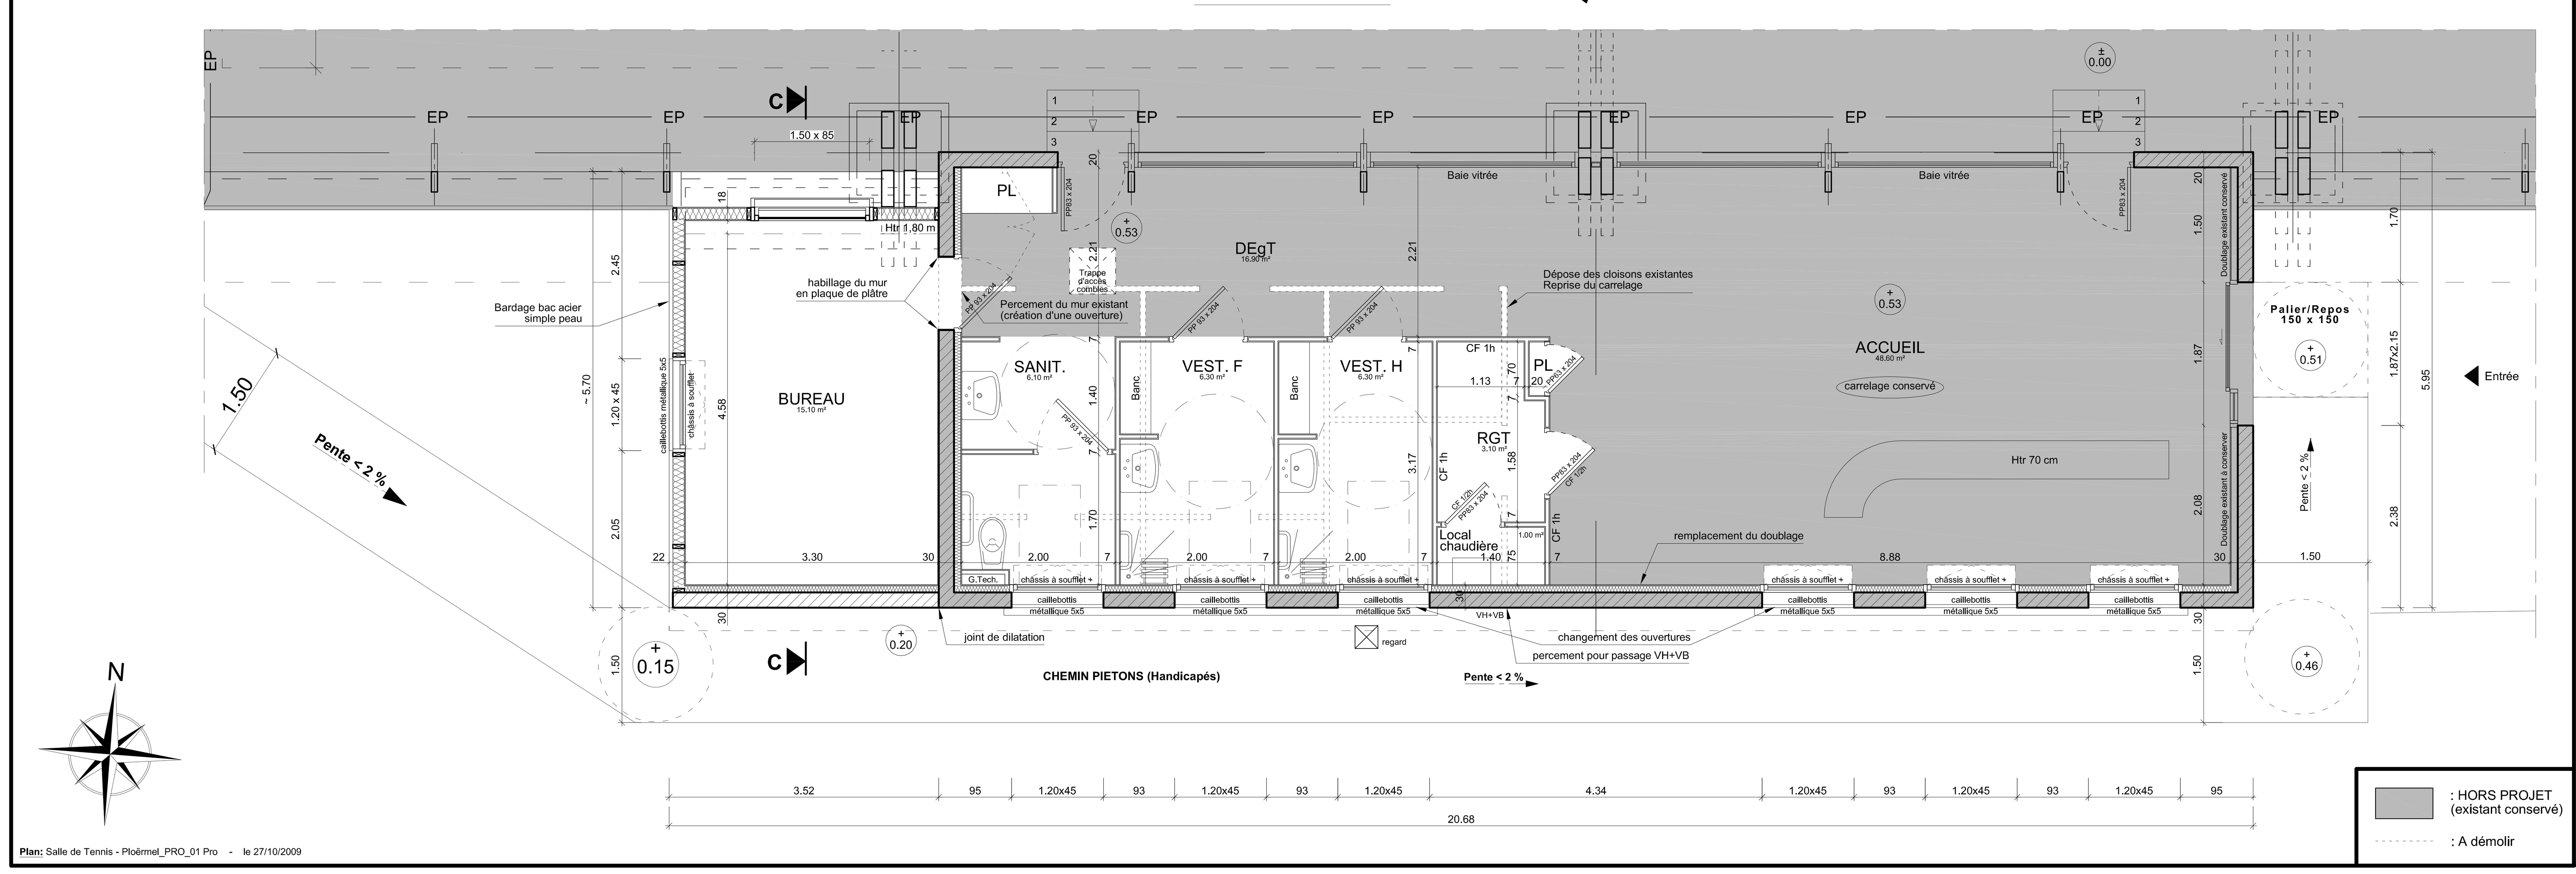

: Dallage à créer

: HORS PROJET (existant conservé)

: LIMITE DE PROPRIETE

Salle de Tennis - Ploërmel_PRO_01 Pro

PRO

MAITRISE D'OUVRAGE
VILLE DE PLOËRMEL

PROJET
EXTENSION DE LA SALLE DE TENNIS COUVERTE ET DU CLUB HOUSE

LIEU
Rue de Redon - Parc des Sports
56800 PLOËRMEL

ETAT PROJETE

PLAN R.d.C.
PLAN de TOITURE

04

Echelle: 1:50, 1:100, 1:200

	ESQ	APS	APD	PRO	ACT	EXE	DET	AOR
Dates	26.09.2007	04.06.2009	10/09/2009	27/10/2009				
Modif.	29.04.2009	19.06.09	28/09/2009					
Modif.			07/10/2009					
Modif.								
Modif.								

JEAN-LUC GUEHO
Architecte D.P.L.G.

MAITRISE D'OEUVRE
ARCHITECTES
JEAN-LUC GUEHO - Architecte DPLG
JOHANN PERNELLE - Architecte DPLG - Collaborateur
1, Rue du Fort de Penthièvre 56800 PLOERMEL - 4 RUE MADAME LAGARDE 56000 VANNES
Tel 02 97 42 68 20 Fax 02 97 47 42 65 E-Mail JEAN-LUC.GUEHO@wanadoo.fr
Site: jeanlucgueho.free.fr

Plan: Salle de Tennis - Ploërmel_PRO_01 Pro le 27/10/2009

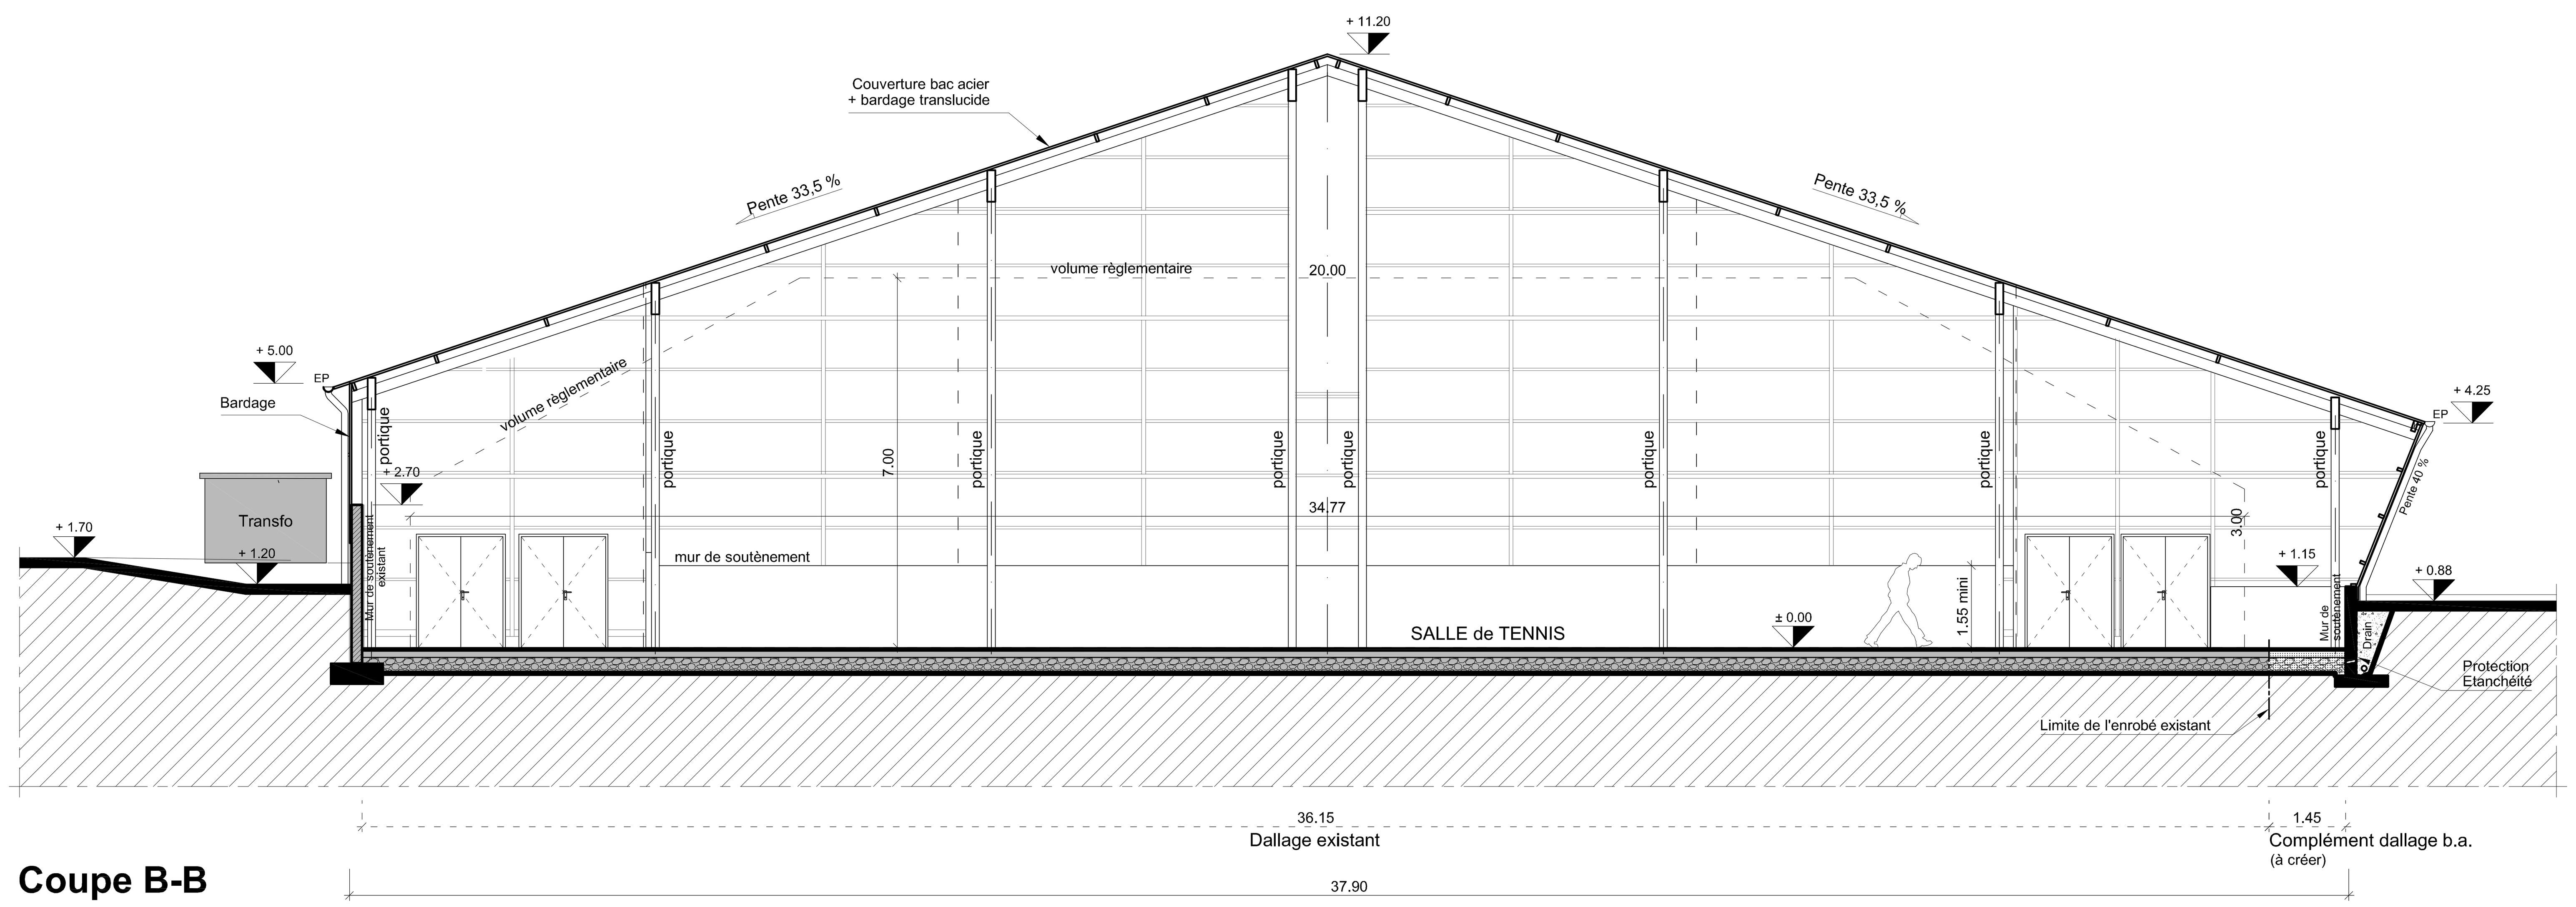

Coupe B-B

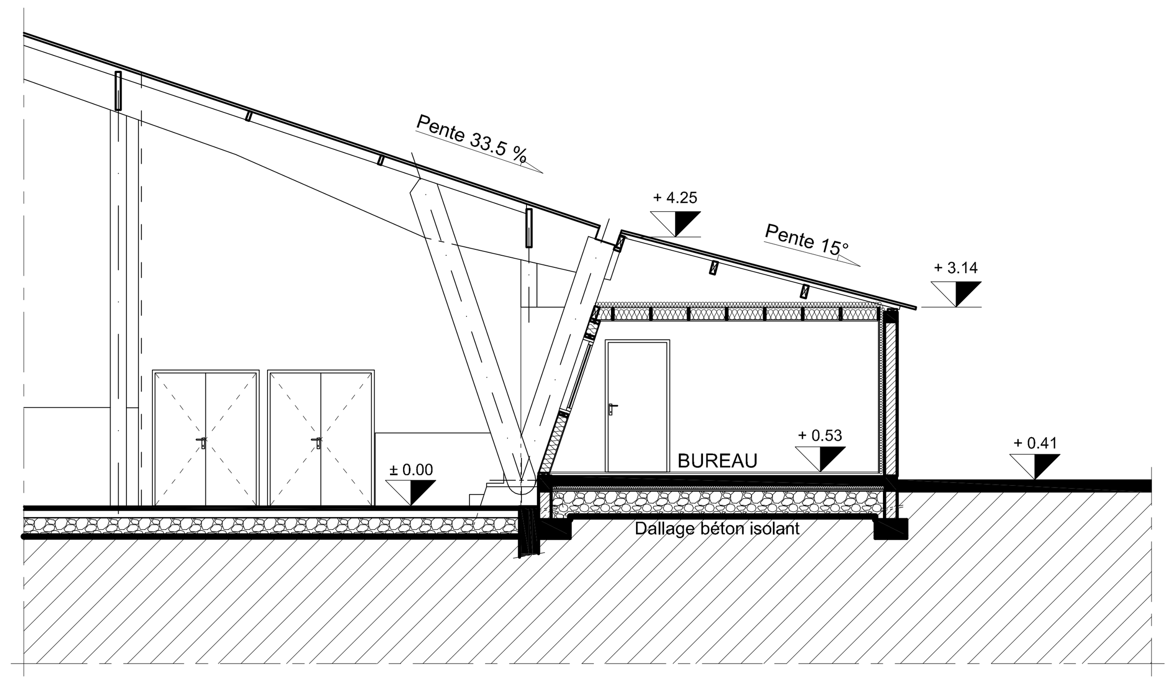

Coupe partielle C - C

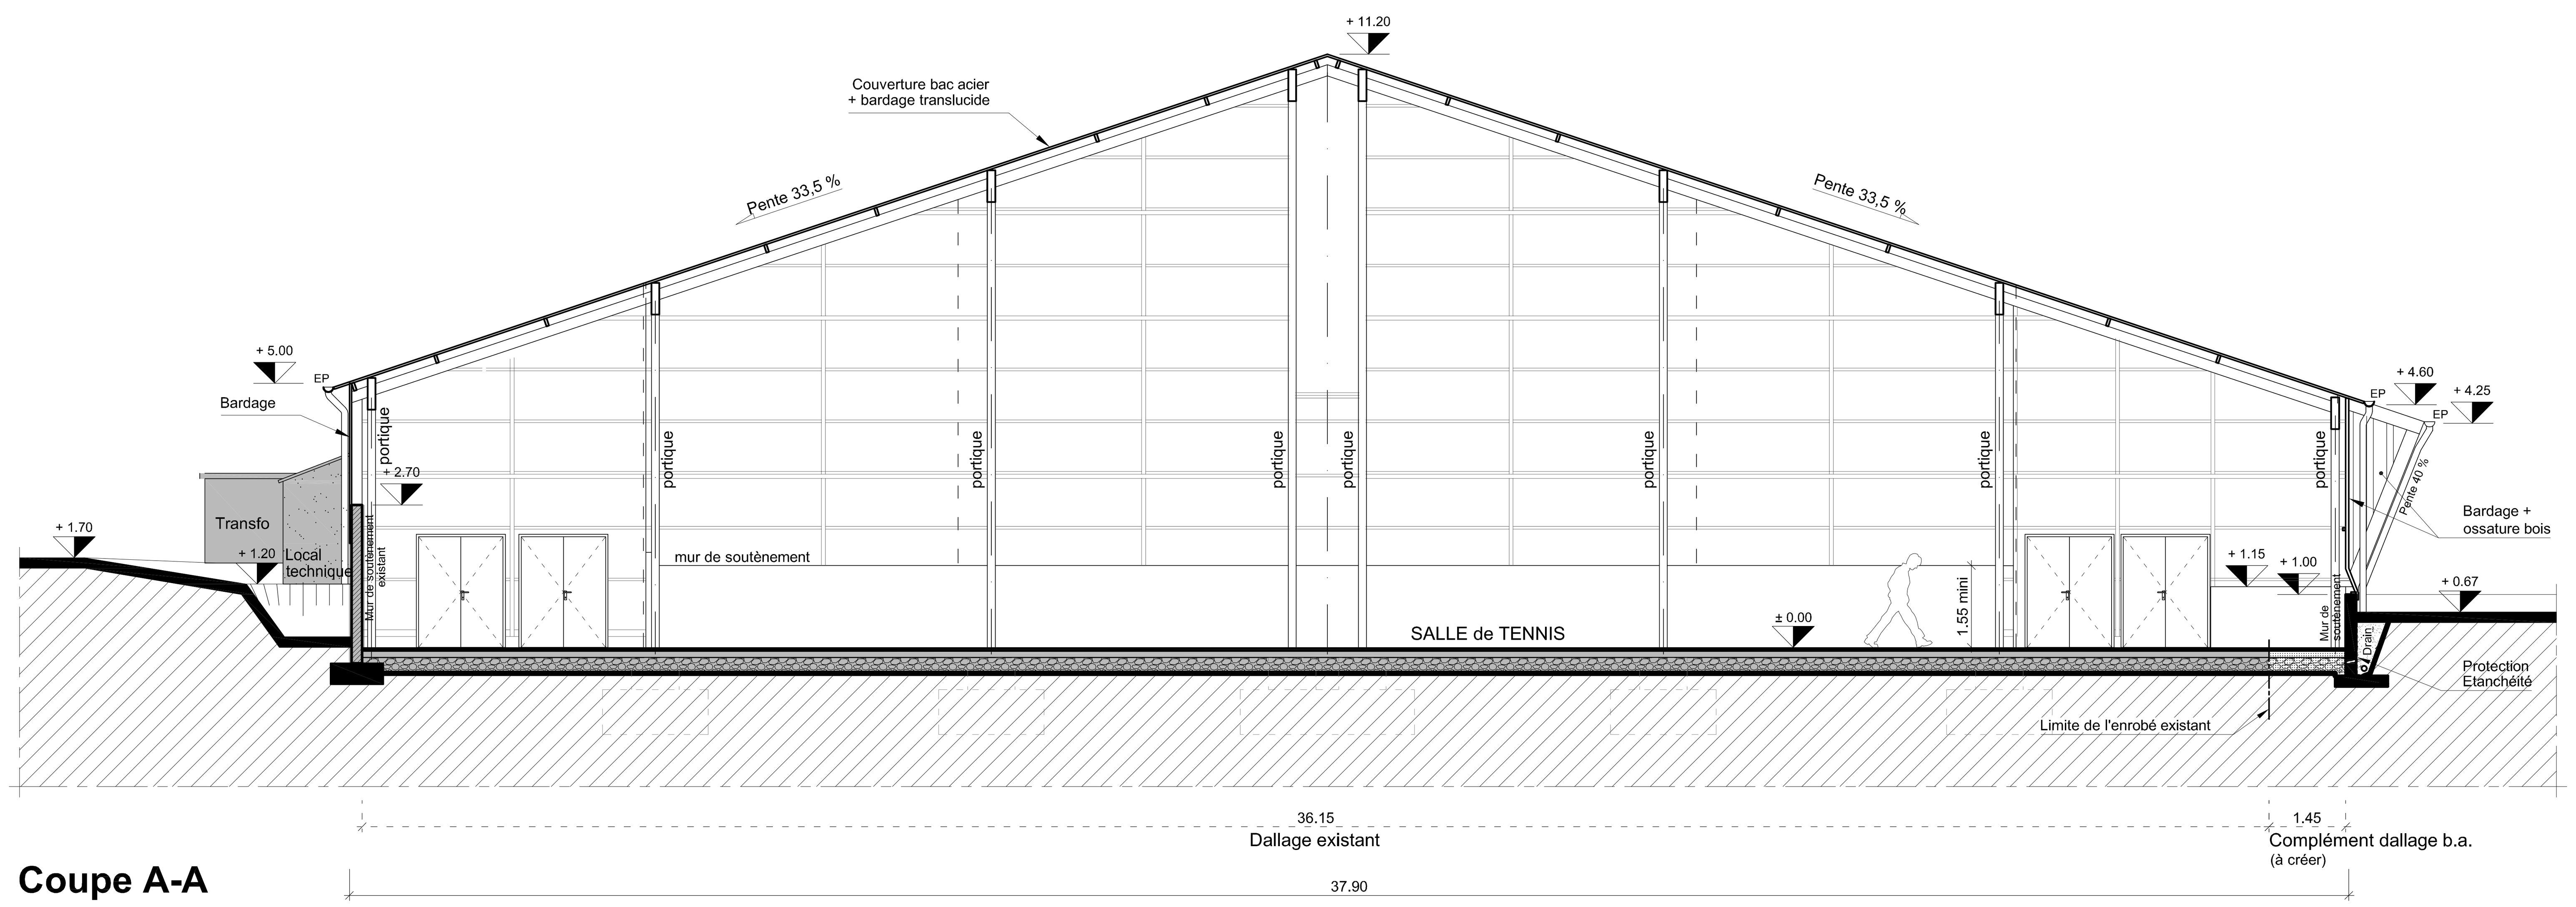

Coupe A-A

: HORS PROJET (existant)

Salle de Tennis - Ploërmel_PRO_01 Pro

PRO

MAITRISE D'OUVRAGE
VILLE DE PLOËRMEL

PROJET
EXTENSION DE LA SALLE DE TENNIS COUVERTE ET DU CLUB HOUSE

LIEU
Rue de Redon - Parc des Sports
56800 PLOËRMEL

ETAT PROJETE

COUPES

04 — Echelle 1:100

	ESQ	APS	APD	PRO	ACT	EXE	DET	AOR
Dates	26.09.2007	04.06.2009	10/09/2009	27/10/2009				
Modif.	29.04.2009	19.06.09	28/09/2009					
Modif.			07/10/2009					
Modif.								
Modif.								

JEAN-LUC GUEHO
Architecte D.P.L.G.

MAITRISE D'OEUVRE
ARCHITECTES
JEAN-LUC GUEHO - Architecte DPLG
JOHANN PERNELLE - Architecte DPLG - Collaborateur
7, Rue du Fort de Penthièvre 56800 PLOËRMEL - 4 RUE MADAME LAGARDE 56000 VANNES
Tel 02 97 42 68 20 Fax 02 97 47 42 65 E-Mail JEAN-LUC.GUEHO@wanadoo.fr
Site: jeanlucgueho.free.fr

Plan: Salle de Tennis - Ploërmel_PRO_01 Pro - le 27/10/2009

Ech. 1:100

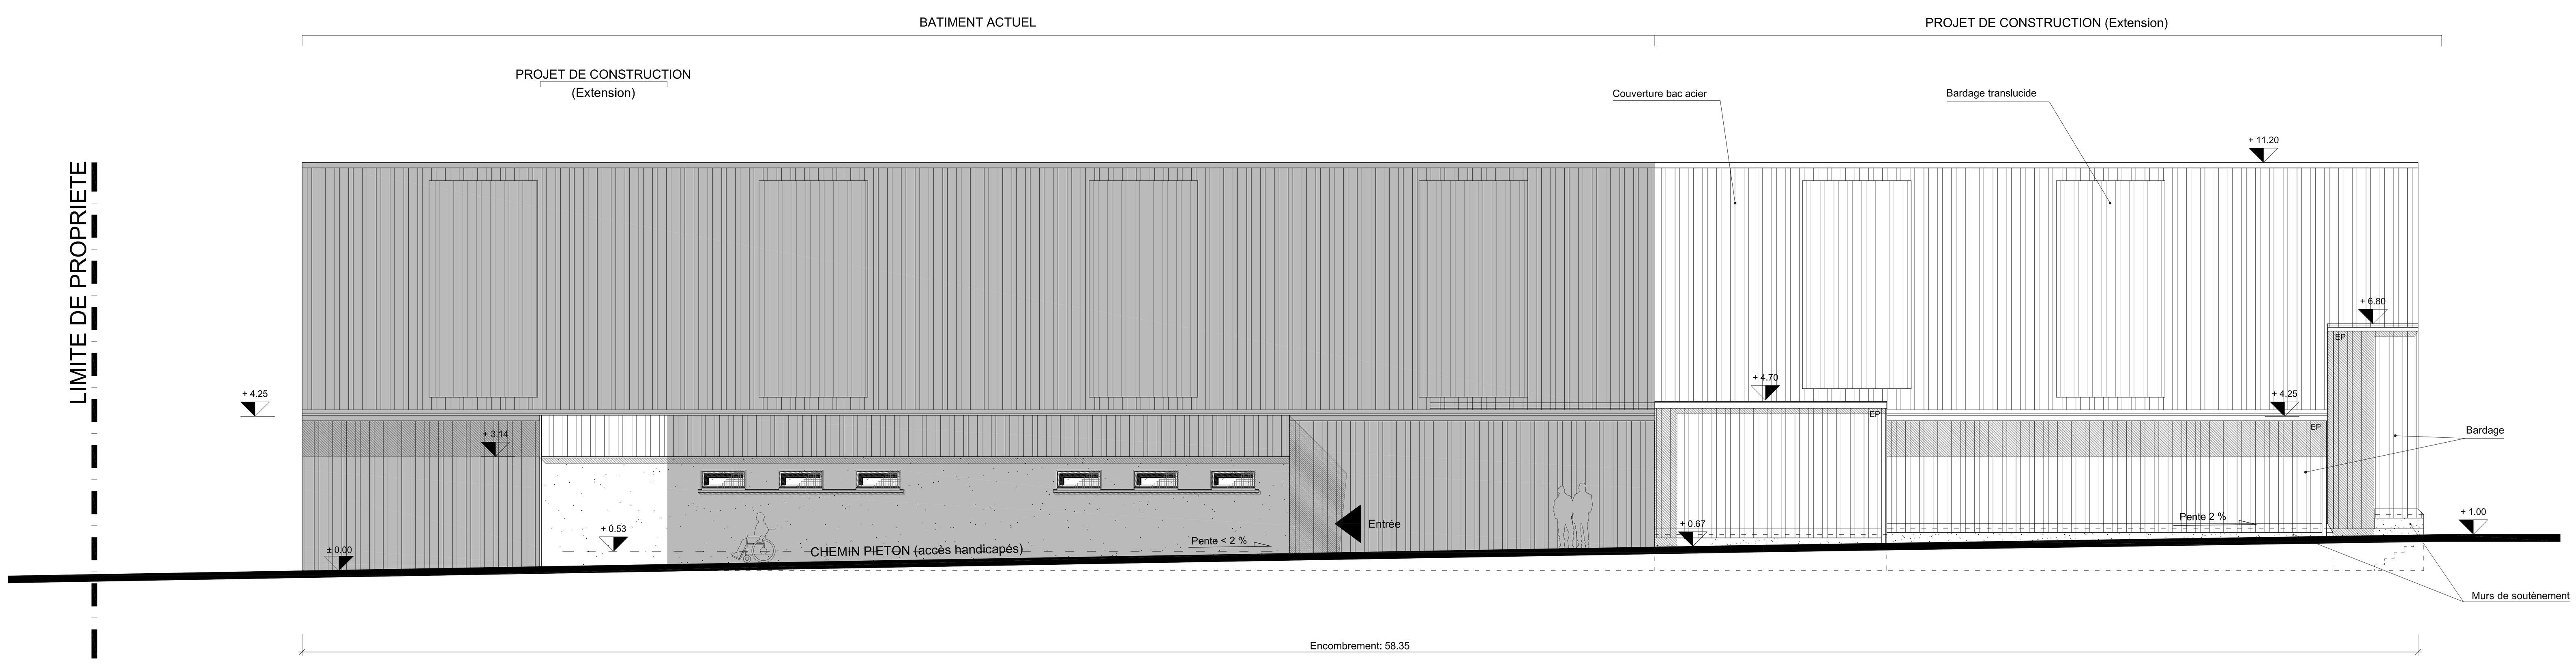

Façade SUD

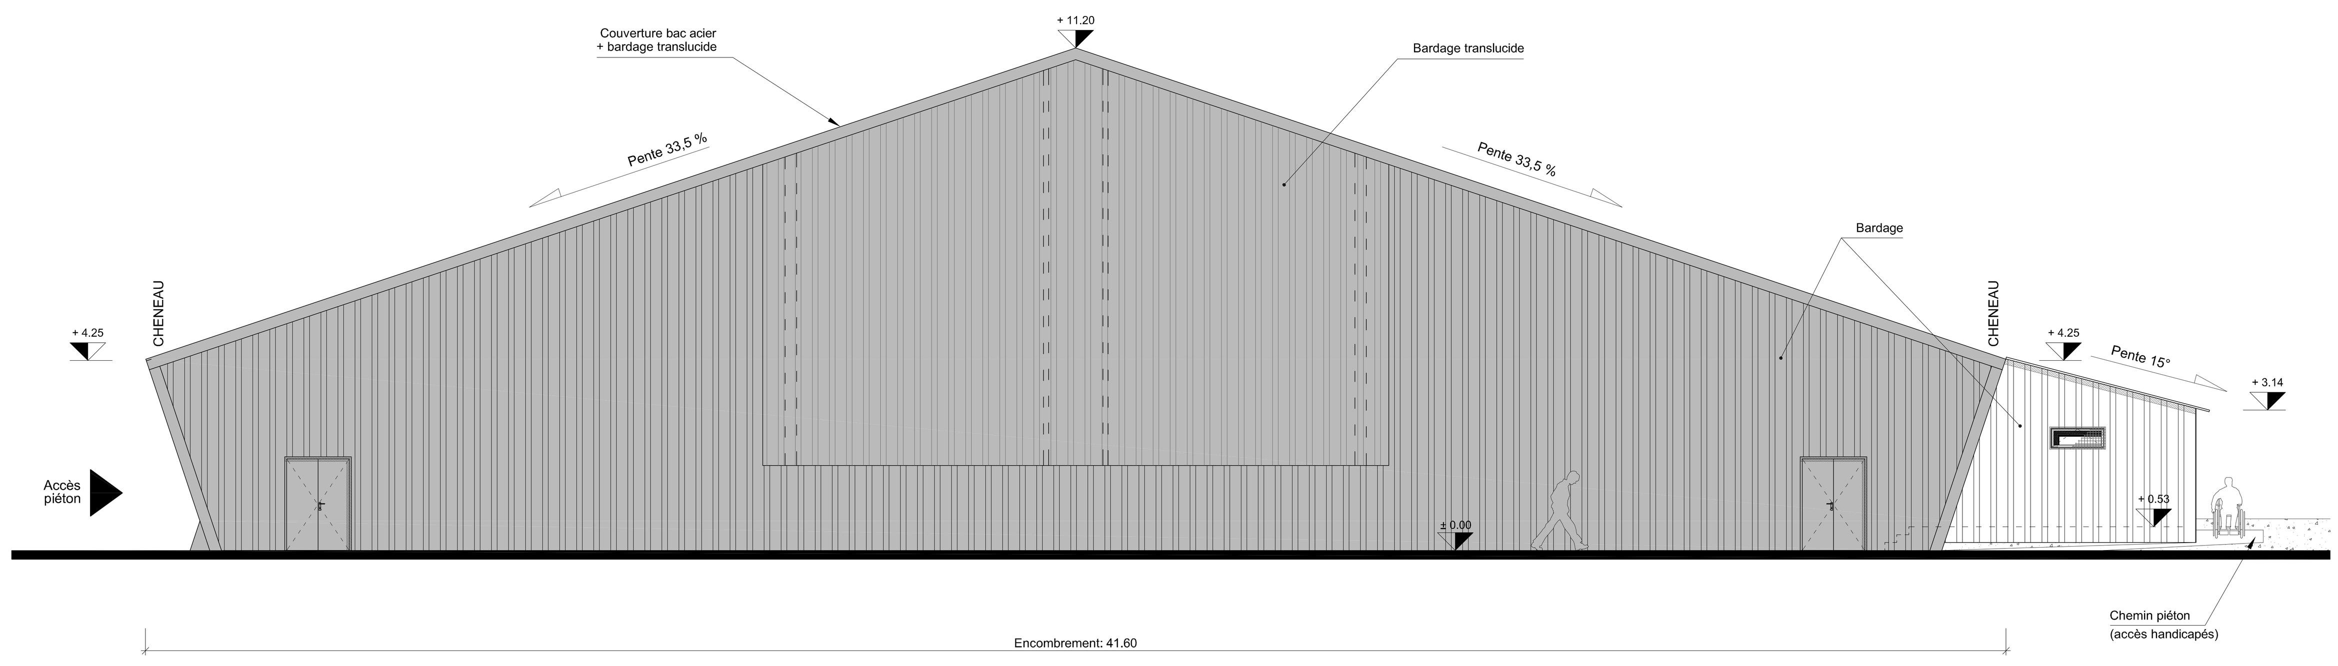

Pignon OUEST

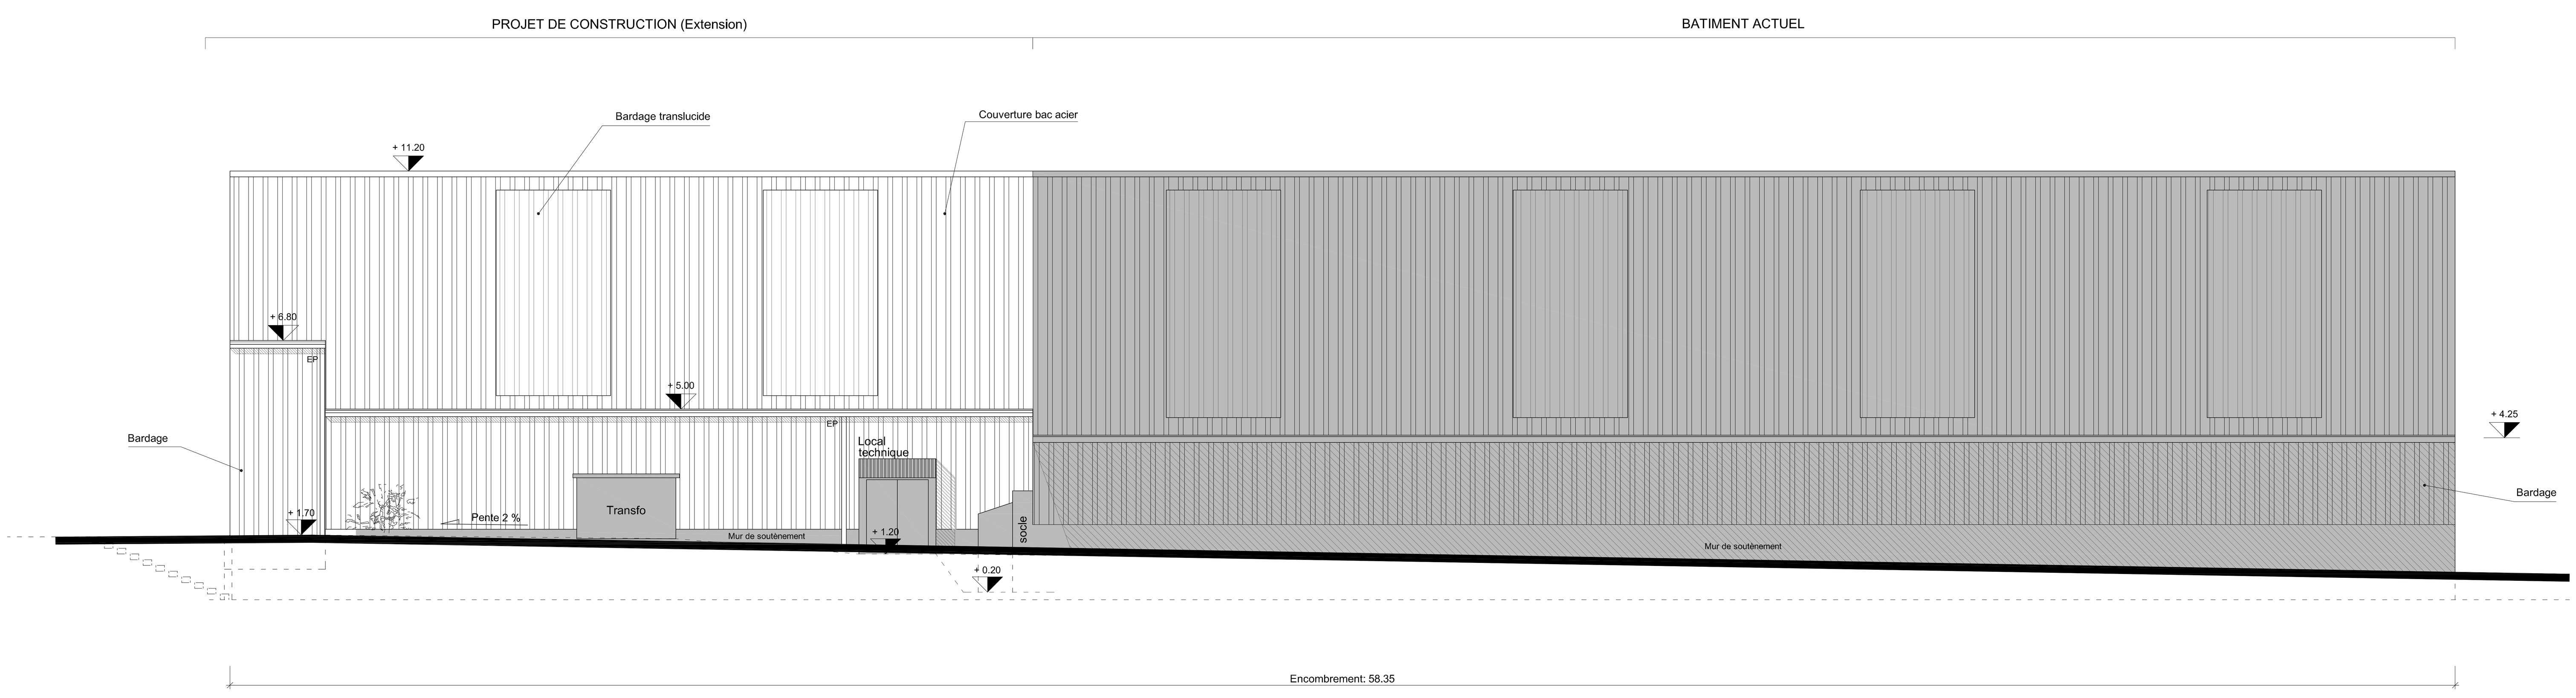

Façade NORD

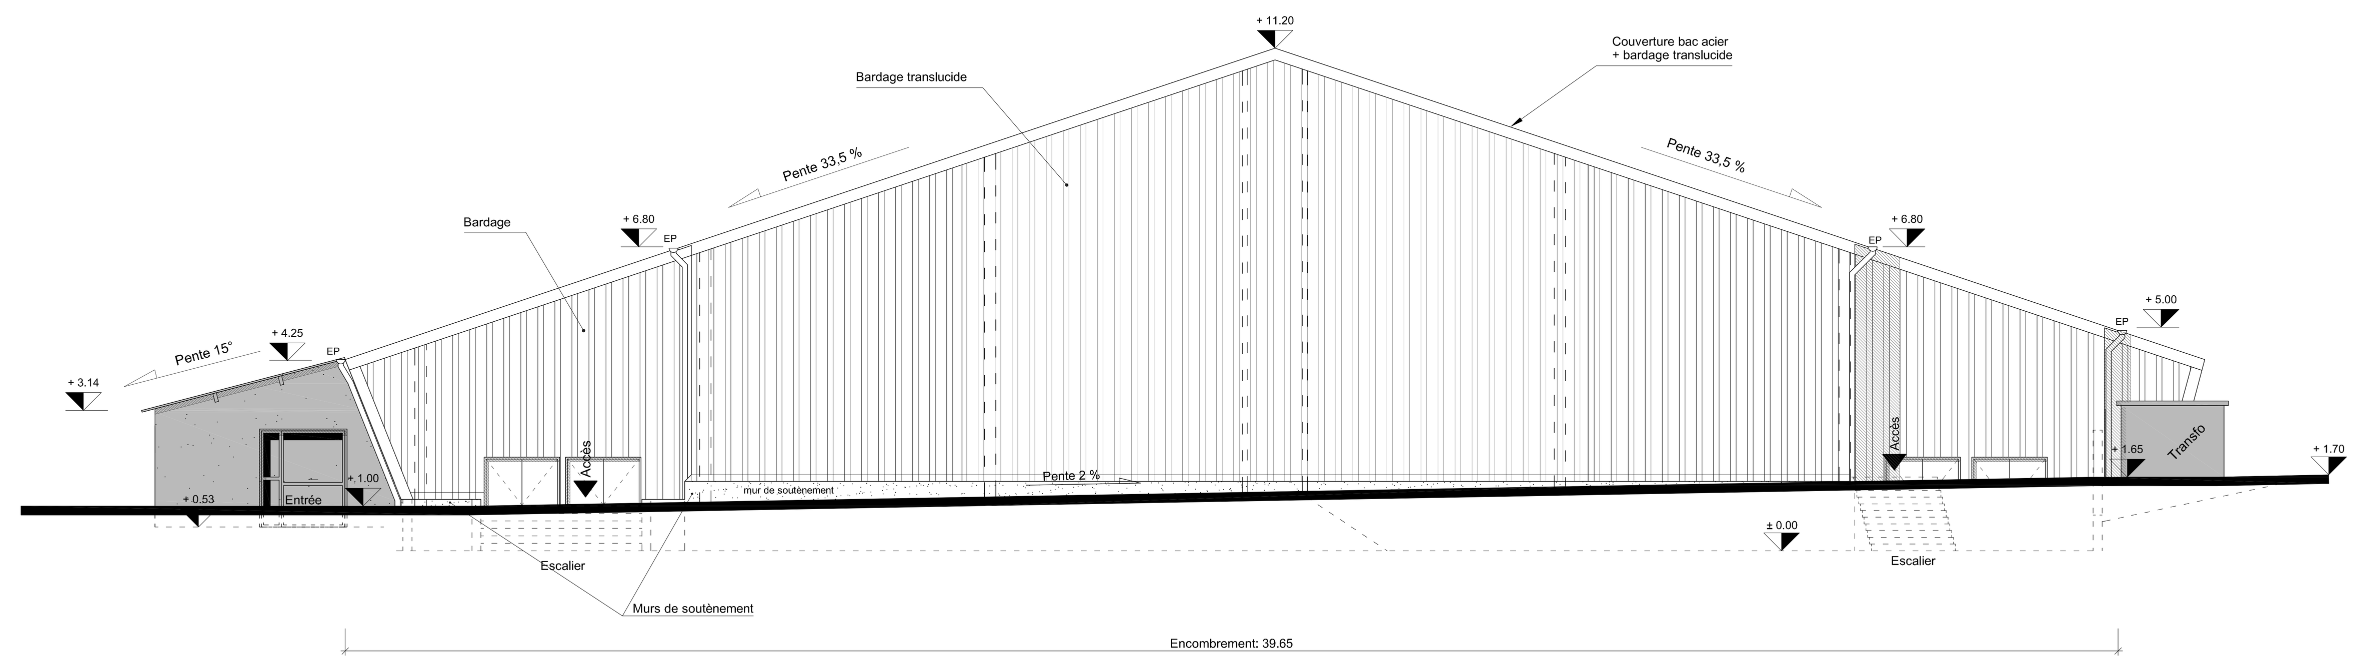

Pignon EST
(Vu de la voie d'accès)

: HORS PROJET (existant)

: LIMITE DE PROPRIETE

VUE TOTALE du Pignon EST
(parties encaissées et enterrées comprises)

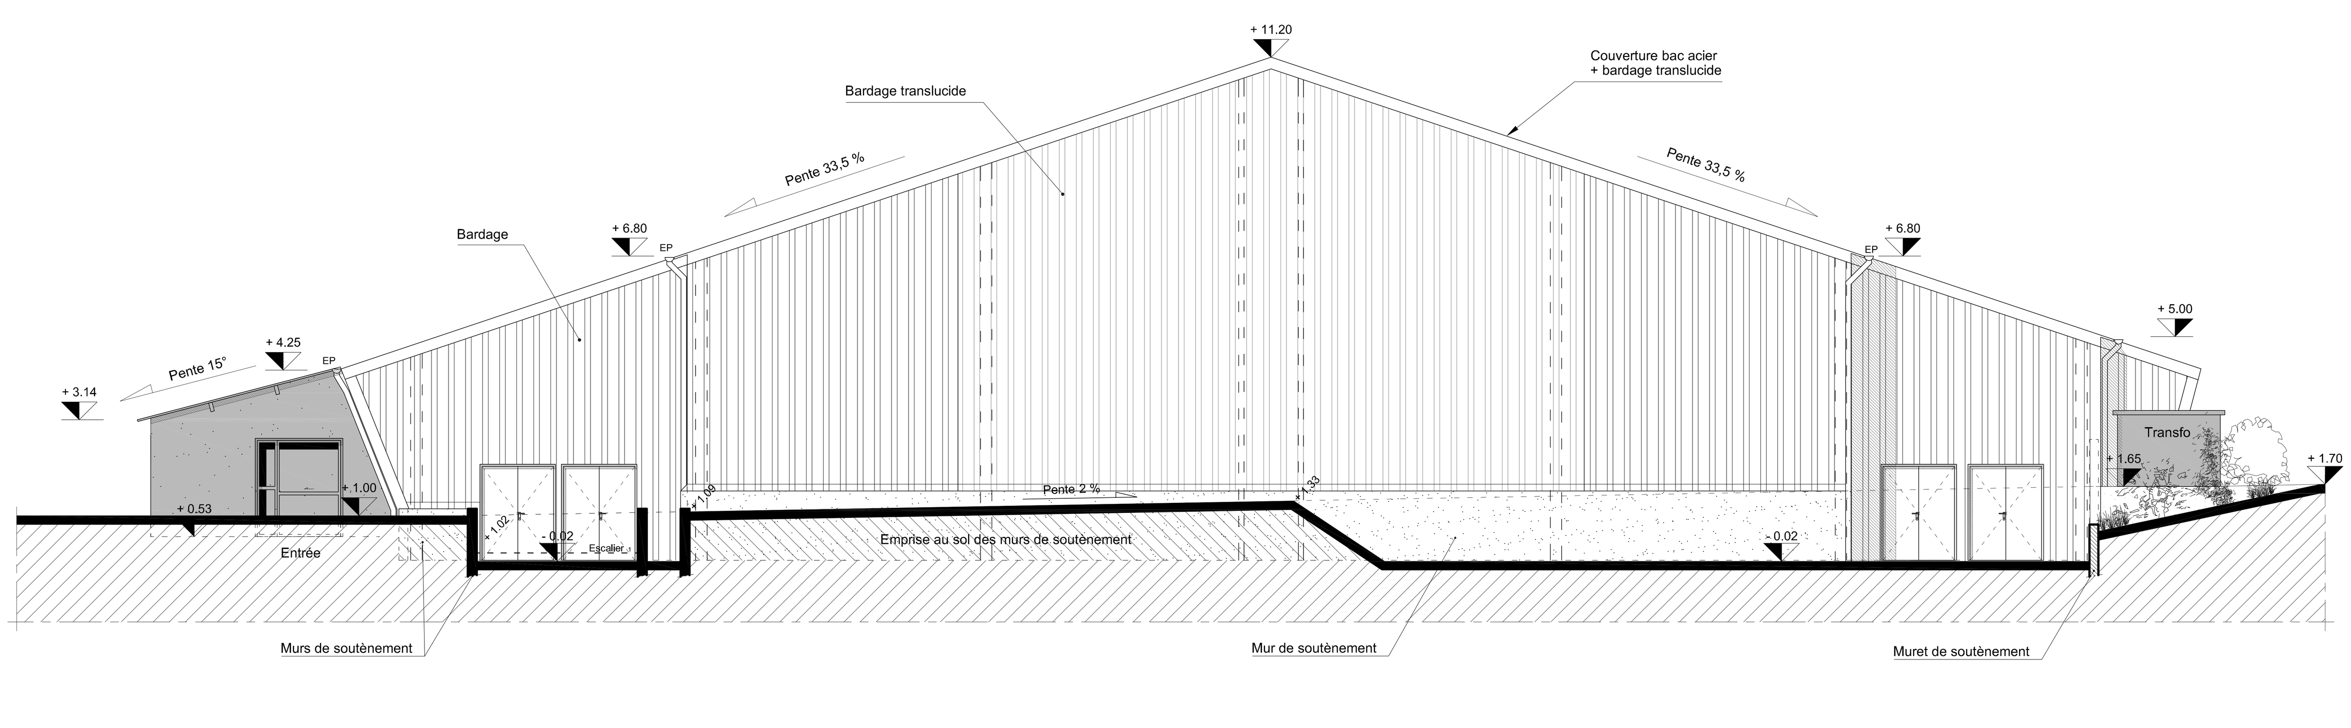

Salle de Tennis - Ploërmel_PRO_01 Pro

PRO

MAITRISE D'OUVRAGE
VILLE DE PLOËRMEL

PROJET
EXTENSION DE LA SALLE DE TENNIS COUVERTE ET DU CLUB HOUSE

LIEU
Rue de Redon - Parc des Sports
56800 PLOËRMEL

ETAT PROJETE

ELEVATIONS

04 — **Echelle** 1:100

	ESQ	APS	APD	PRO	ACT	EXE	DET	AOR
Dates	26.09.2007	04.06.2009	10/09/2009	27/10/2009				
Modif.	29.04.2009	19.06.09	28/09/2009					
Modif.			07/10/2009					
Modif.								
Modif.								

JEAN-LUC GUEHO
Architecte D.P.L.G.

MAITRISE D'OEUVRE
ARCHITECTES
JEAN-LUC GUEHO - Architecte DPLG
JOHANN PERNELLE - Architecte DPLG - Collaborateur
7, Rue du Fort de Penthièvre 56800 PLOËRMEL - 4 RUE MADAME LAGARDE 56000 VANNES
Tel 02 97 42 68 20 Fax 02 97 47 42 65 E-Mail JEAN-LUC.GUEHO@wanadoo.fr
Site: jeanlucgueho.free.fr